


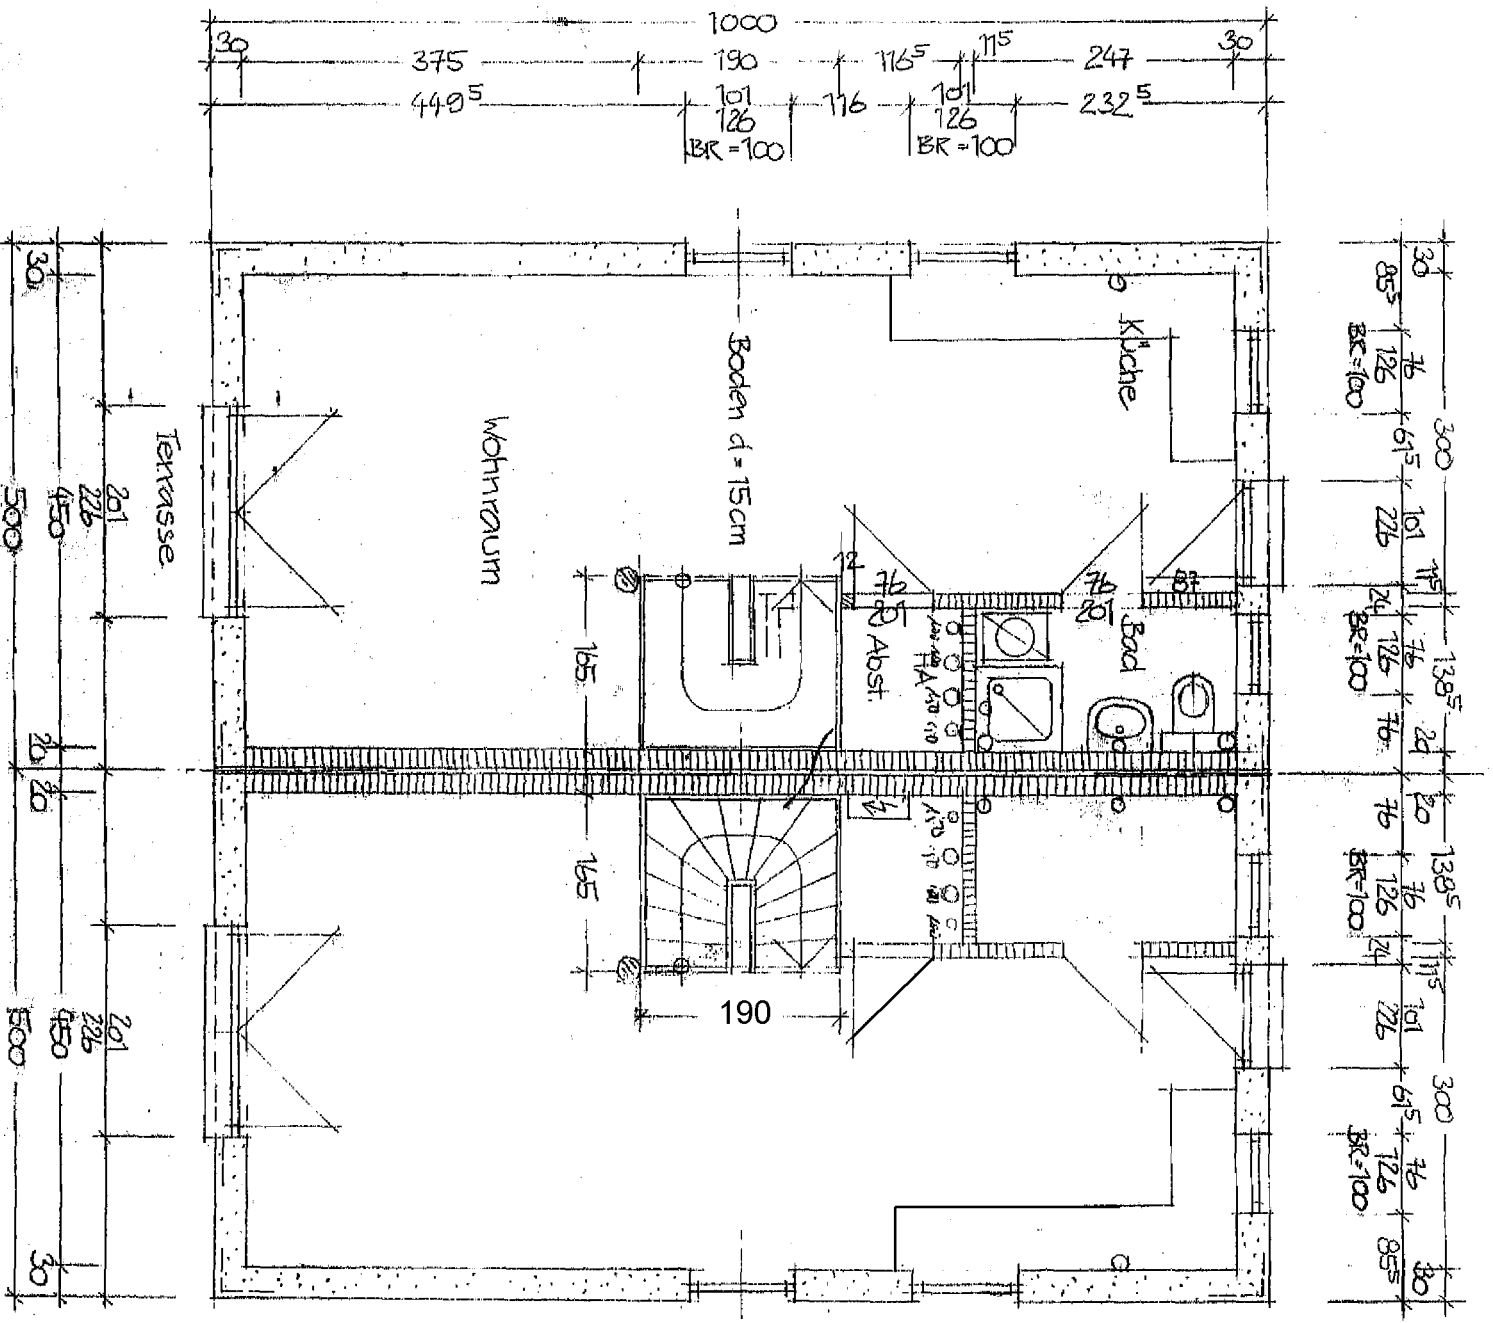

Stahlbeton

Mauerwerk: Kalksand

Mauerwerk: Gasbeton

Trockenbau

Abbruch

Außen-Wärmedämmung

DD = Deckendurchbruch
WD = Wanddurchbruch

Erdgeschoss

Alle Höhenmaße sind auf
fertig-trüßboden bezogen
Alle Maße sind am Bau zu
prüfen

Bauherr:

Dire. Hansen GmbH

19370 Parchim, Völgels Weg 35

KARL-HEINZSKAMEL

ARCHITEKT - 18375 Weckardt
Stückbahn 12A - Tel. 038223-60871, Fax 038223-60871